

LEGENDA

BENI CULTURALI AI SENSI DEL DLGS N. 42/2004 - PARTE SECONDA

AREE ED EDIFICI SOTTOPOSTI A TUTELA (ART. 10)

PERIMETRO DEI NUCLEI DI ANTICA FORMAZIONE

- TIPO EDIFICI**
- AM1
 - AM2
 - AB1
 - AB2
 - AC1
 - AC2

AMBITI DEL PIANO DEI SERVIZI

ZONE AS | AREE A SERVIZI PUBBLICI E DI INTERESSE PUBBLICO O GENERALE

AMBITI AGRICOLI




TESSUTI AGRICOLI

ELEMENTI DI FONDO

DBT 2021

TORRENTE MOLGORA

N	Denominazione
1	PALAZZO COMUNALE CON ANNESSO PARCO
2	VILLA GALLARATI SCOTTI CON PARCO
3	COMPLESSO EX CONVENTO DELS. FRANCESCO GIARDINO E ANNESSI
4	PONTE DI S. ROCCO
5	VILLA FRANCESI MARIA MOLGORA
6	CHIESETTA DITTA DELS. CARLO E ANNESSO EX BATTISTERO
7	VILLA GUSTI CON PARCO E ANNESSI
8	VILLA BORMIOLI PARCO E CASINO DI CADDA
9	VILLA GIARDINO E RUSTICI (MARCHINI)
10	INDUSTRIALE DELS. LORENZO
11	PALAZZO MARZELLI CON GIARDINO
12	VILLA SOTTOCAIA
13	VILLA VECCHI GARZARINI PAVATI (EX CASA DEL PASCO)
14	CHIESA PARROCCHIALE SEC. XIX
15	CHIESA PARROCCHIALE SEC. XVIII
16	COMPLESSO MEDIOEVALE DI VIA CAVOUR
17	CHIESA PARROCCHIALE S. VINCENZO
18	CHIESETTA MEDIOEVALE DELL'ADDOLORATA
19	CHIESA DEL TERRENO DI VIMERCATE
20	CHIESETTA MEDIOEVALE S. ANTONIO
21	EX BIBLIOTECA COMUNALE DI ORENO
22	EX BIBLIOTECA COMUNALE DI ORENO
23	EX BIBLIOTECA COMUNALE DI ORENO
24	CASA CORIO CON GIARDINO E FABBRICATO DI GIARDINA
25	VILLA FOFFA

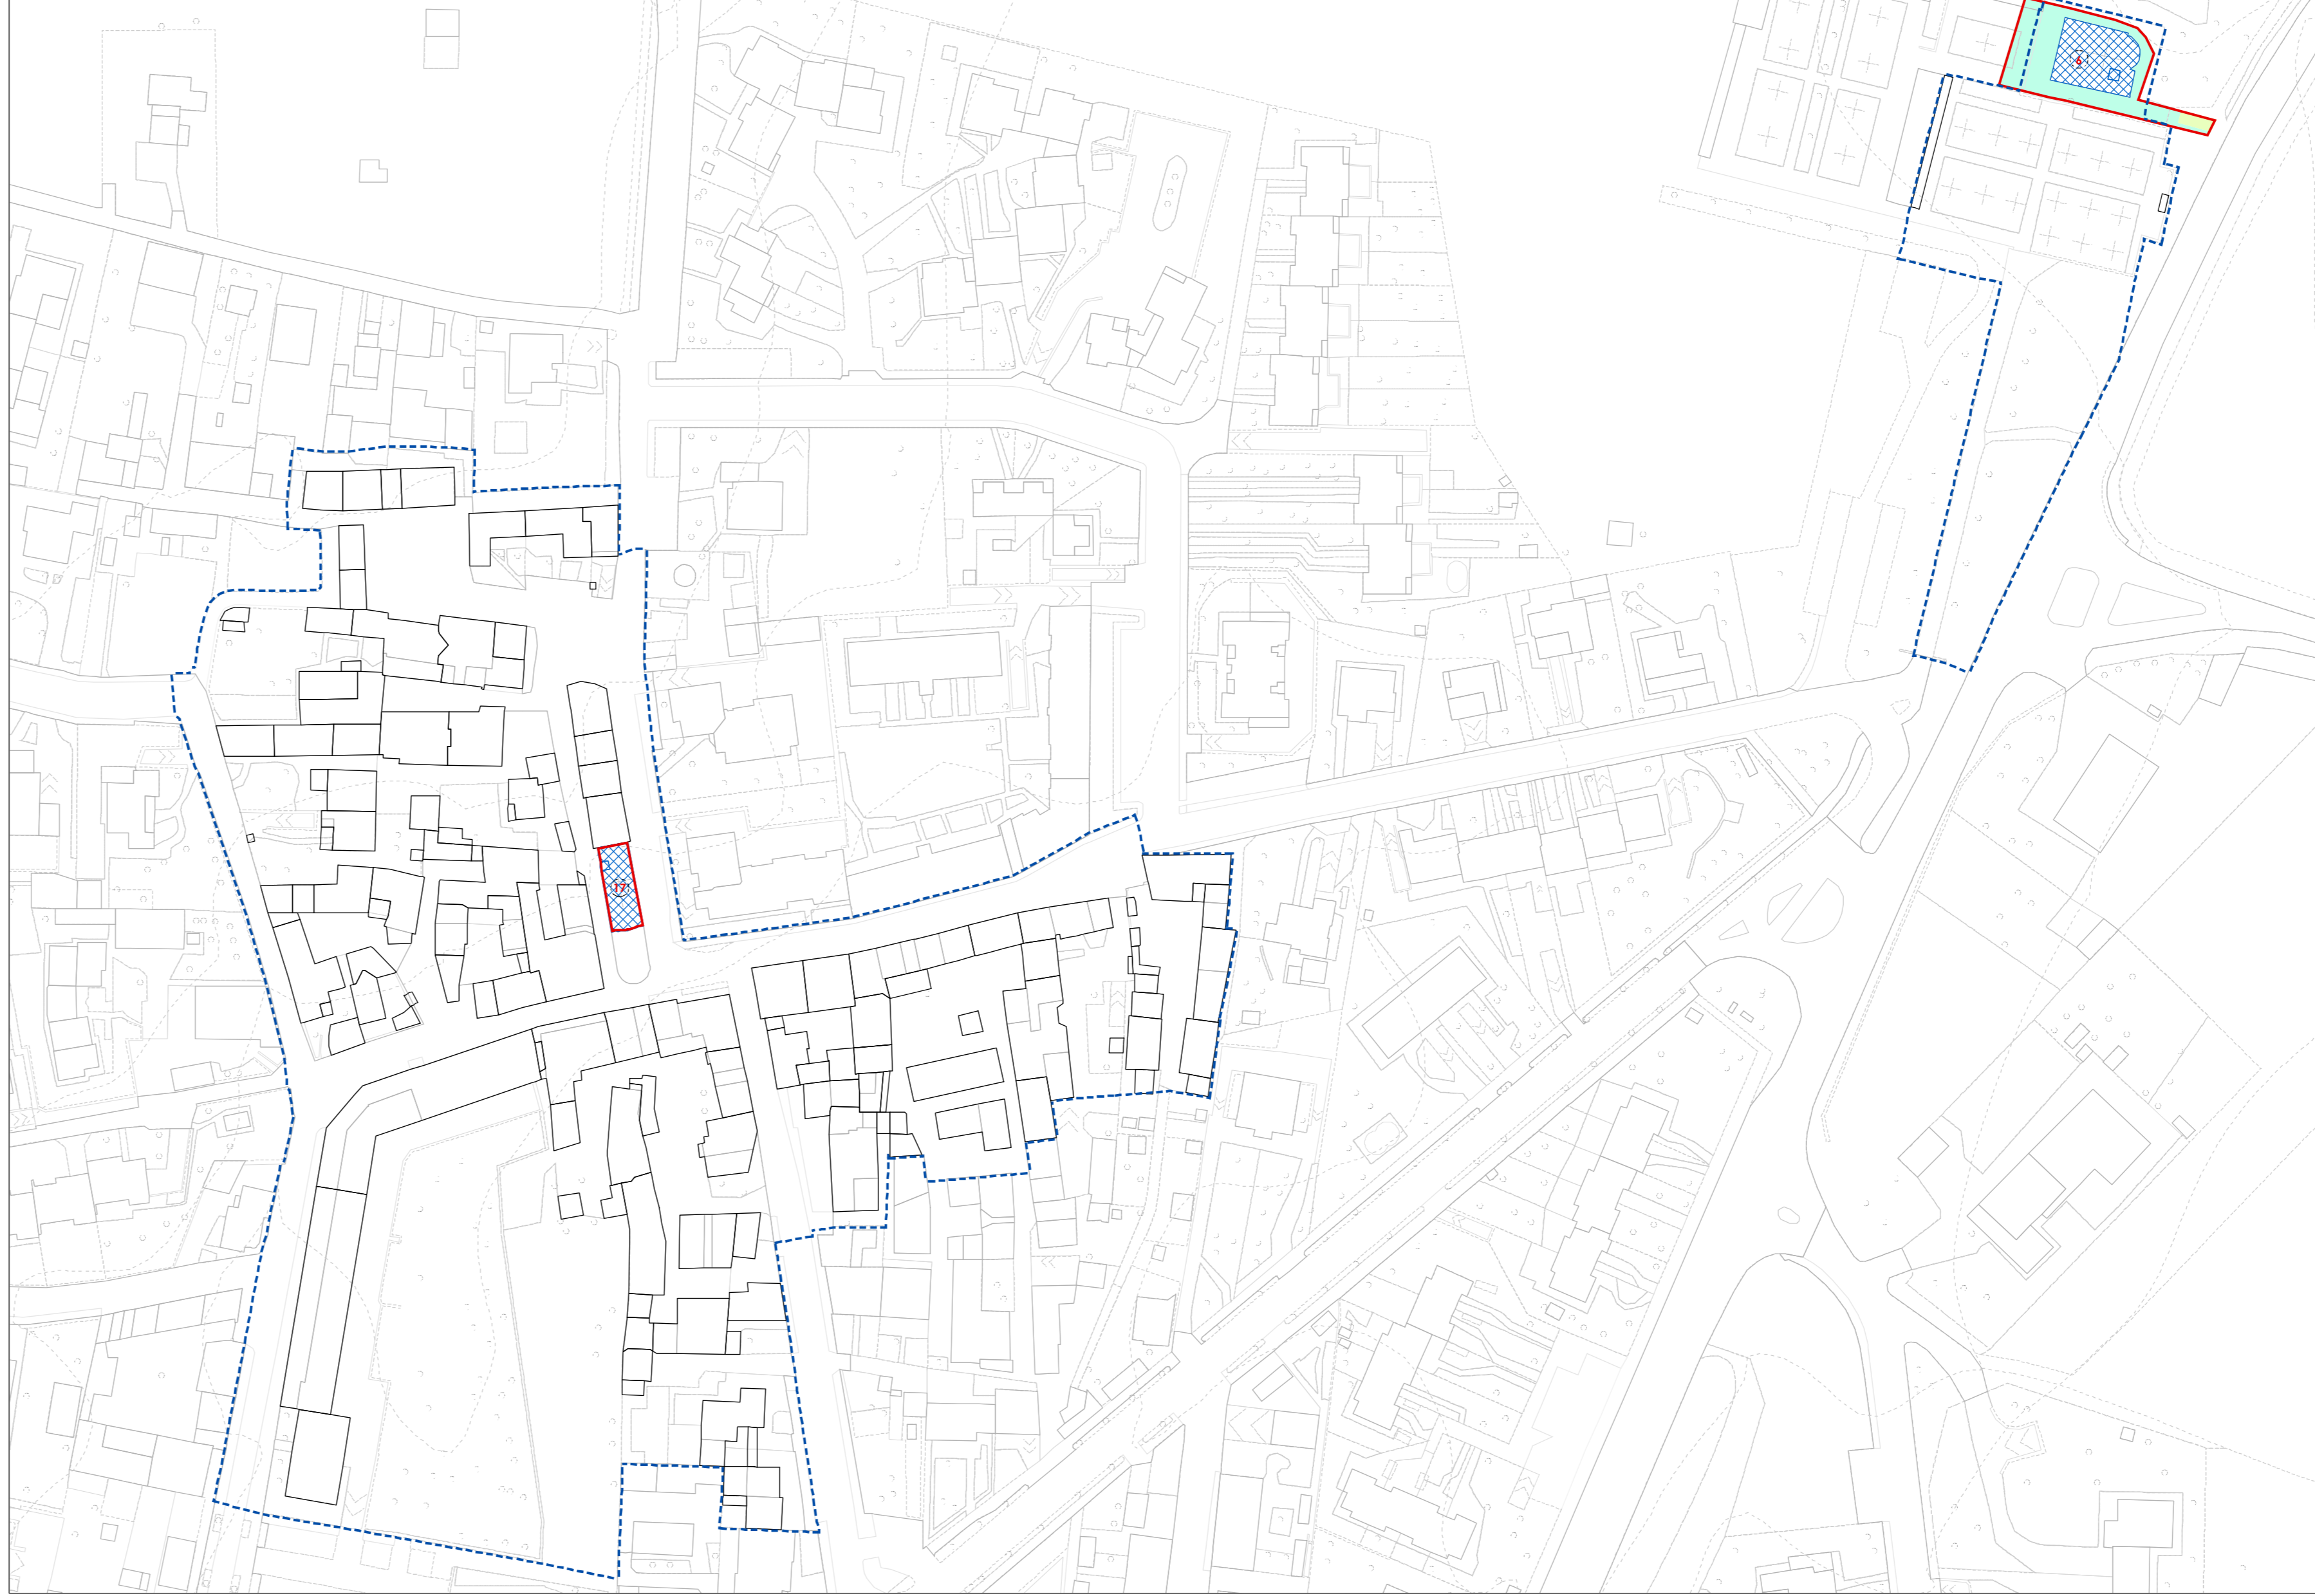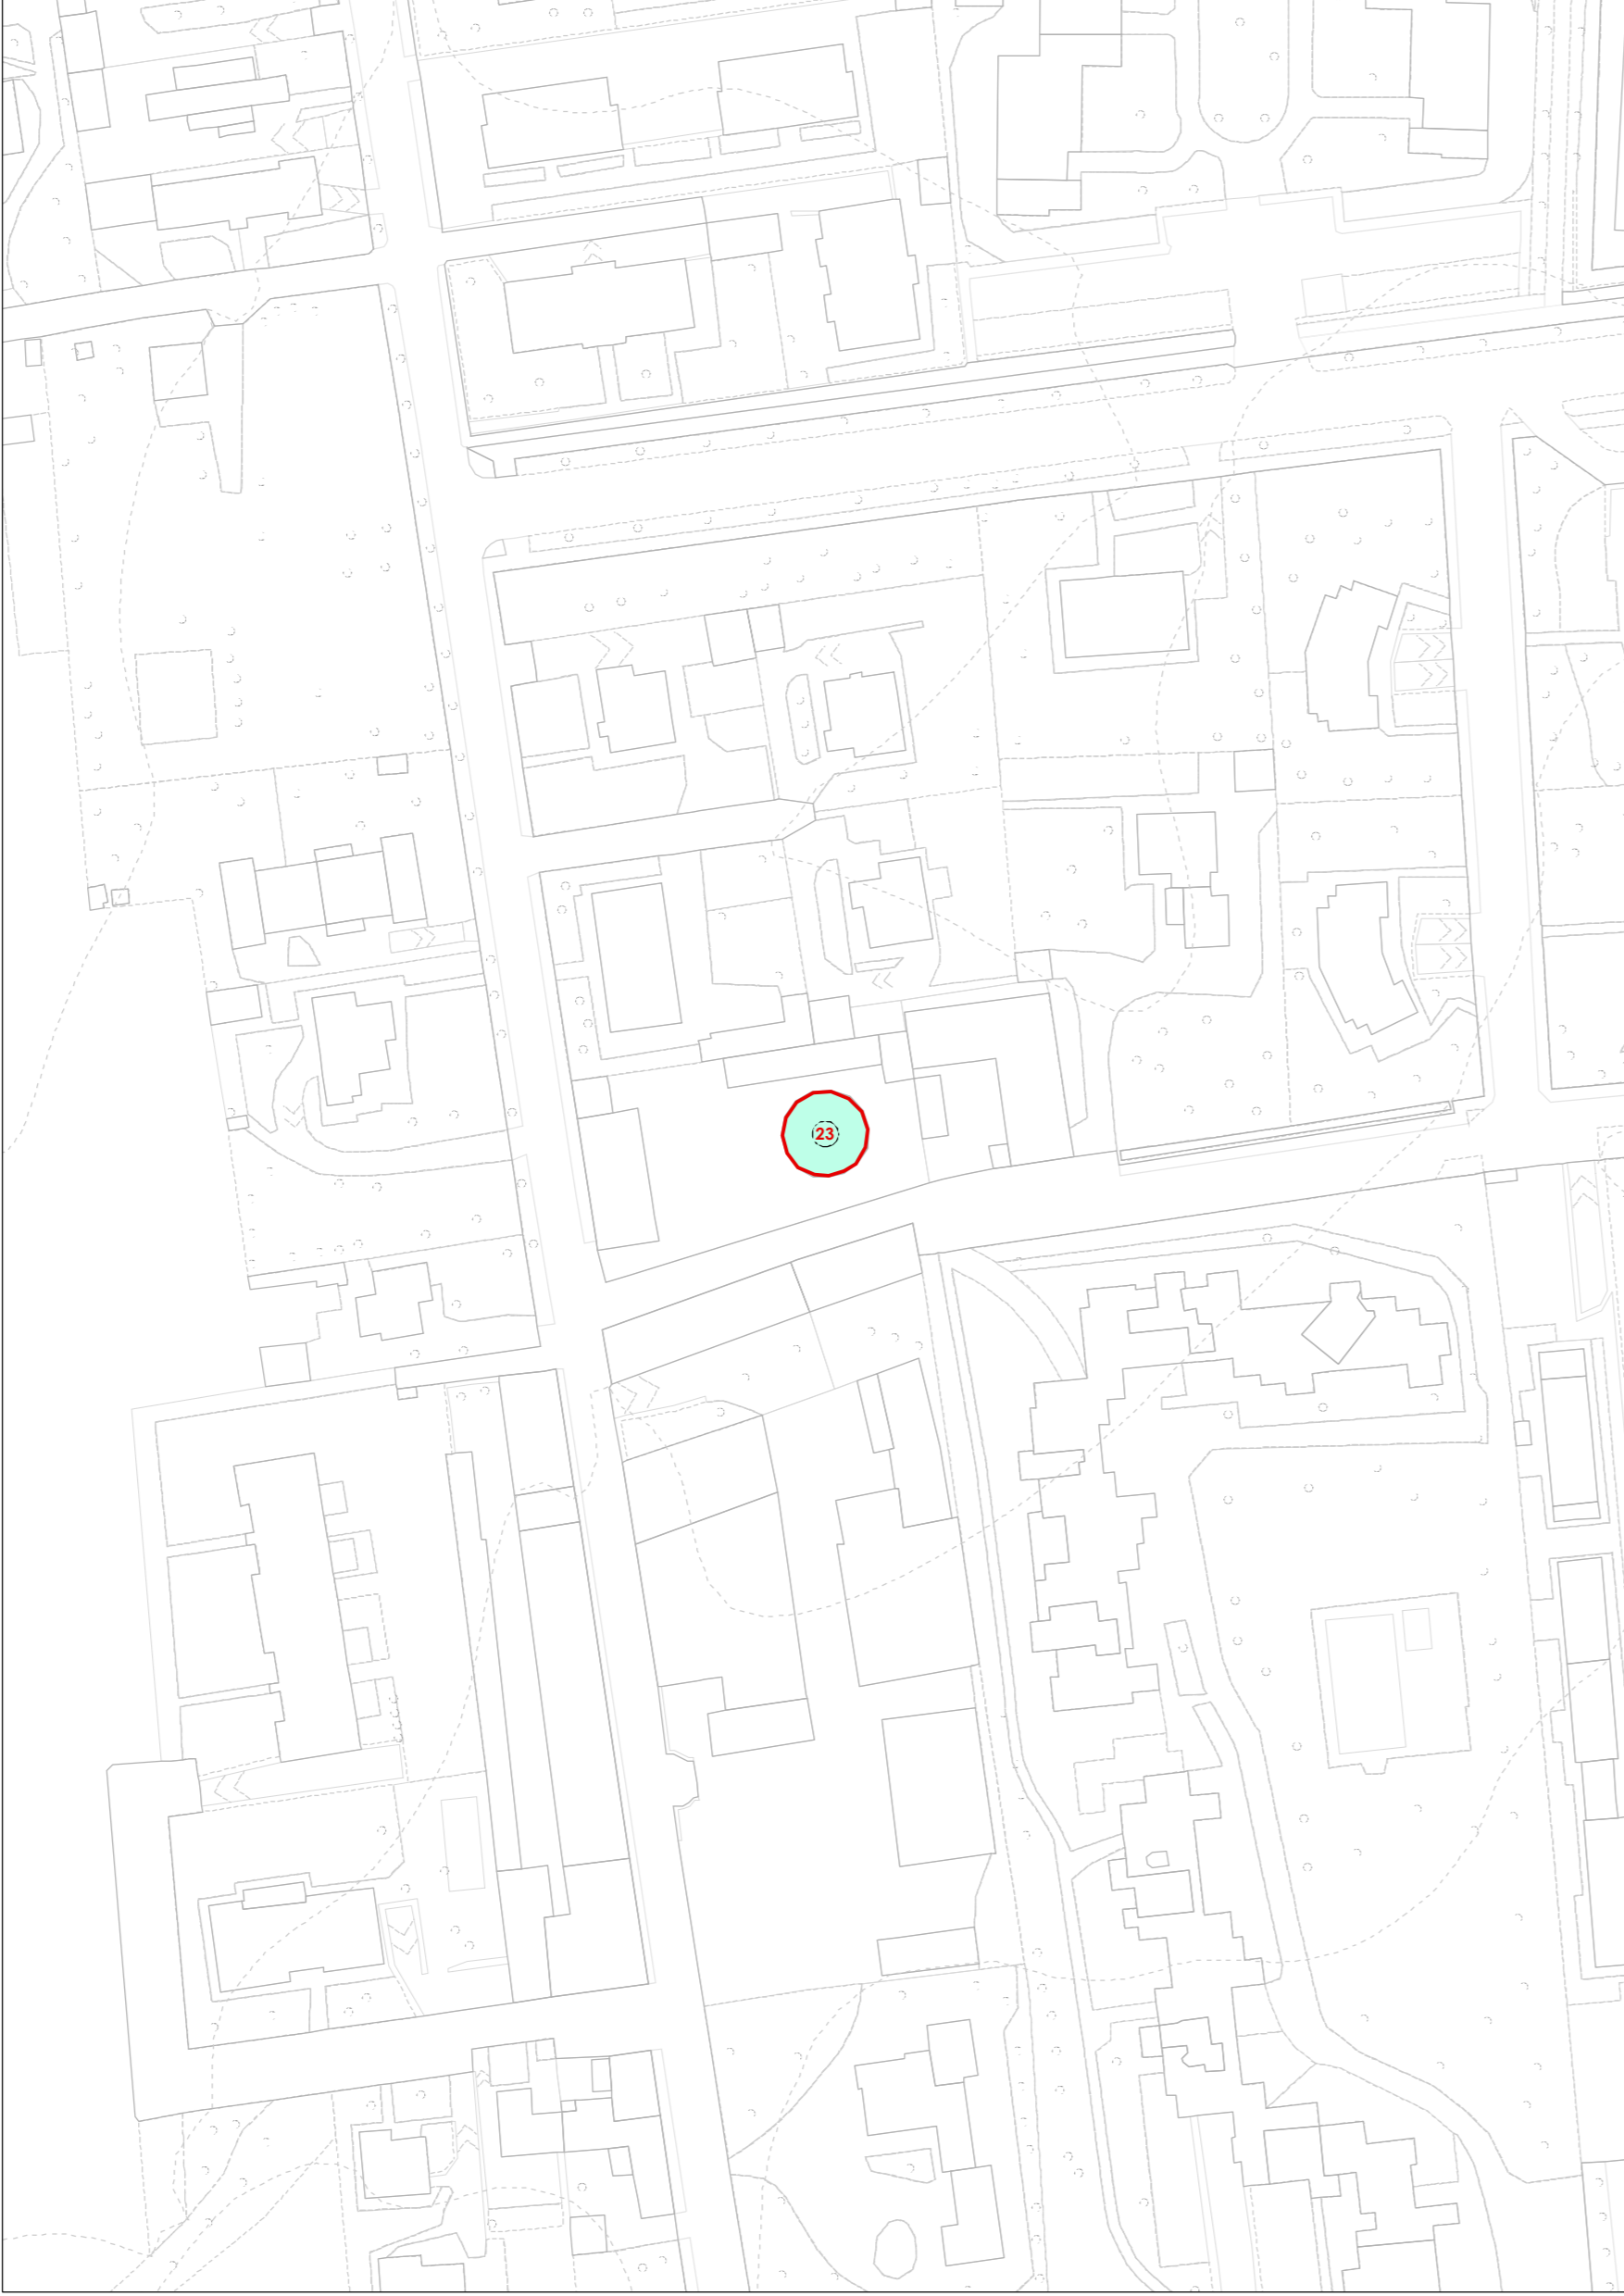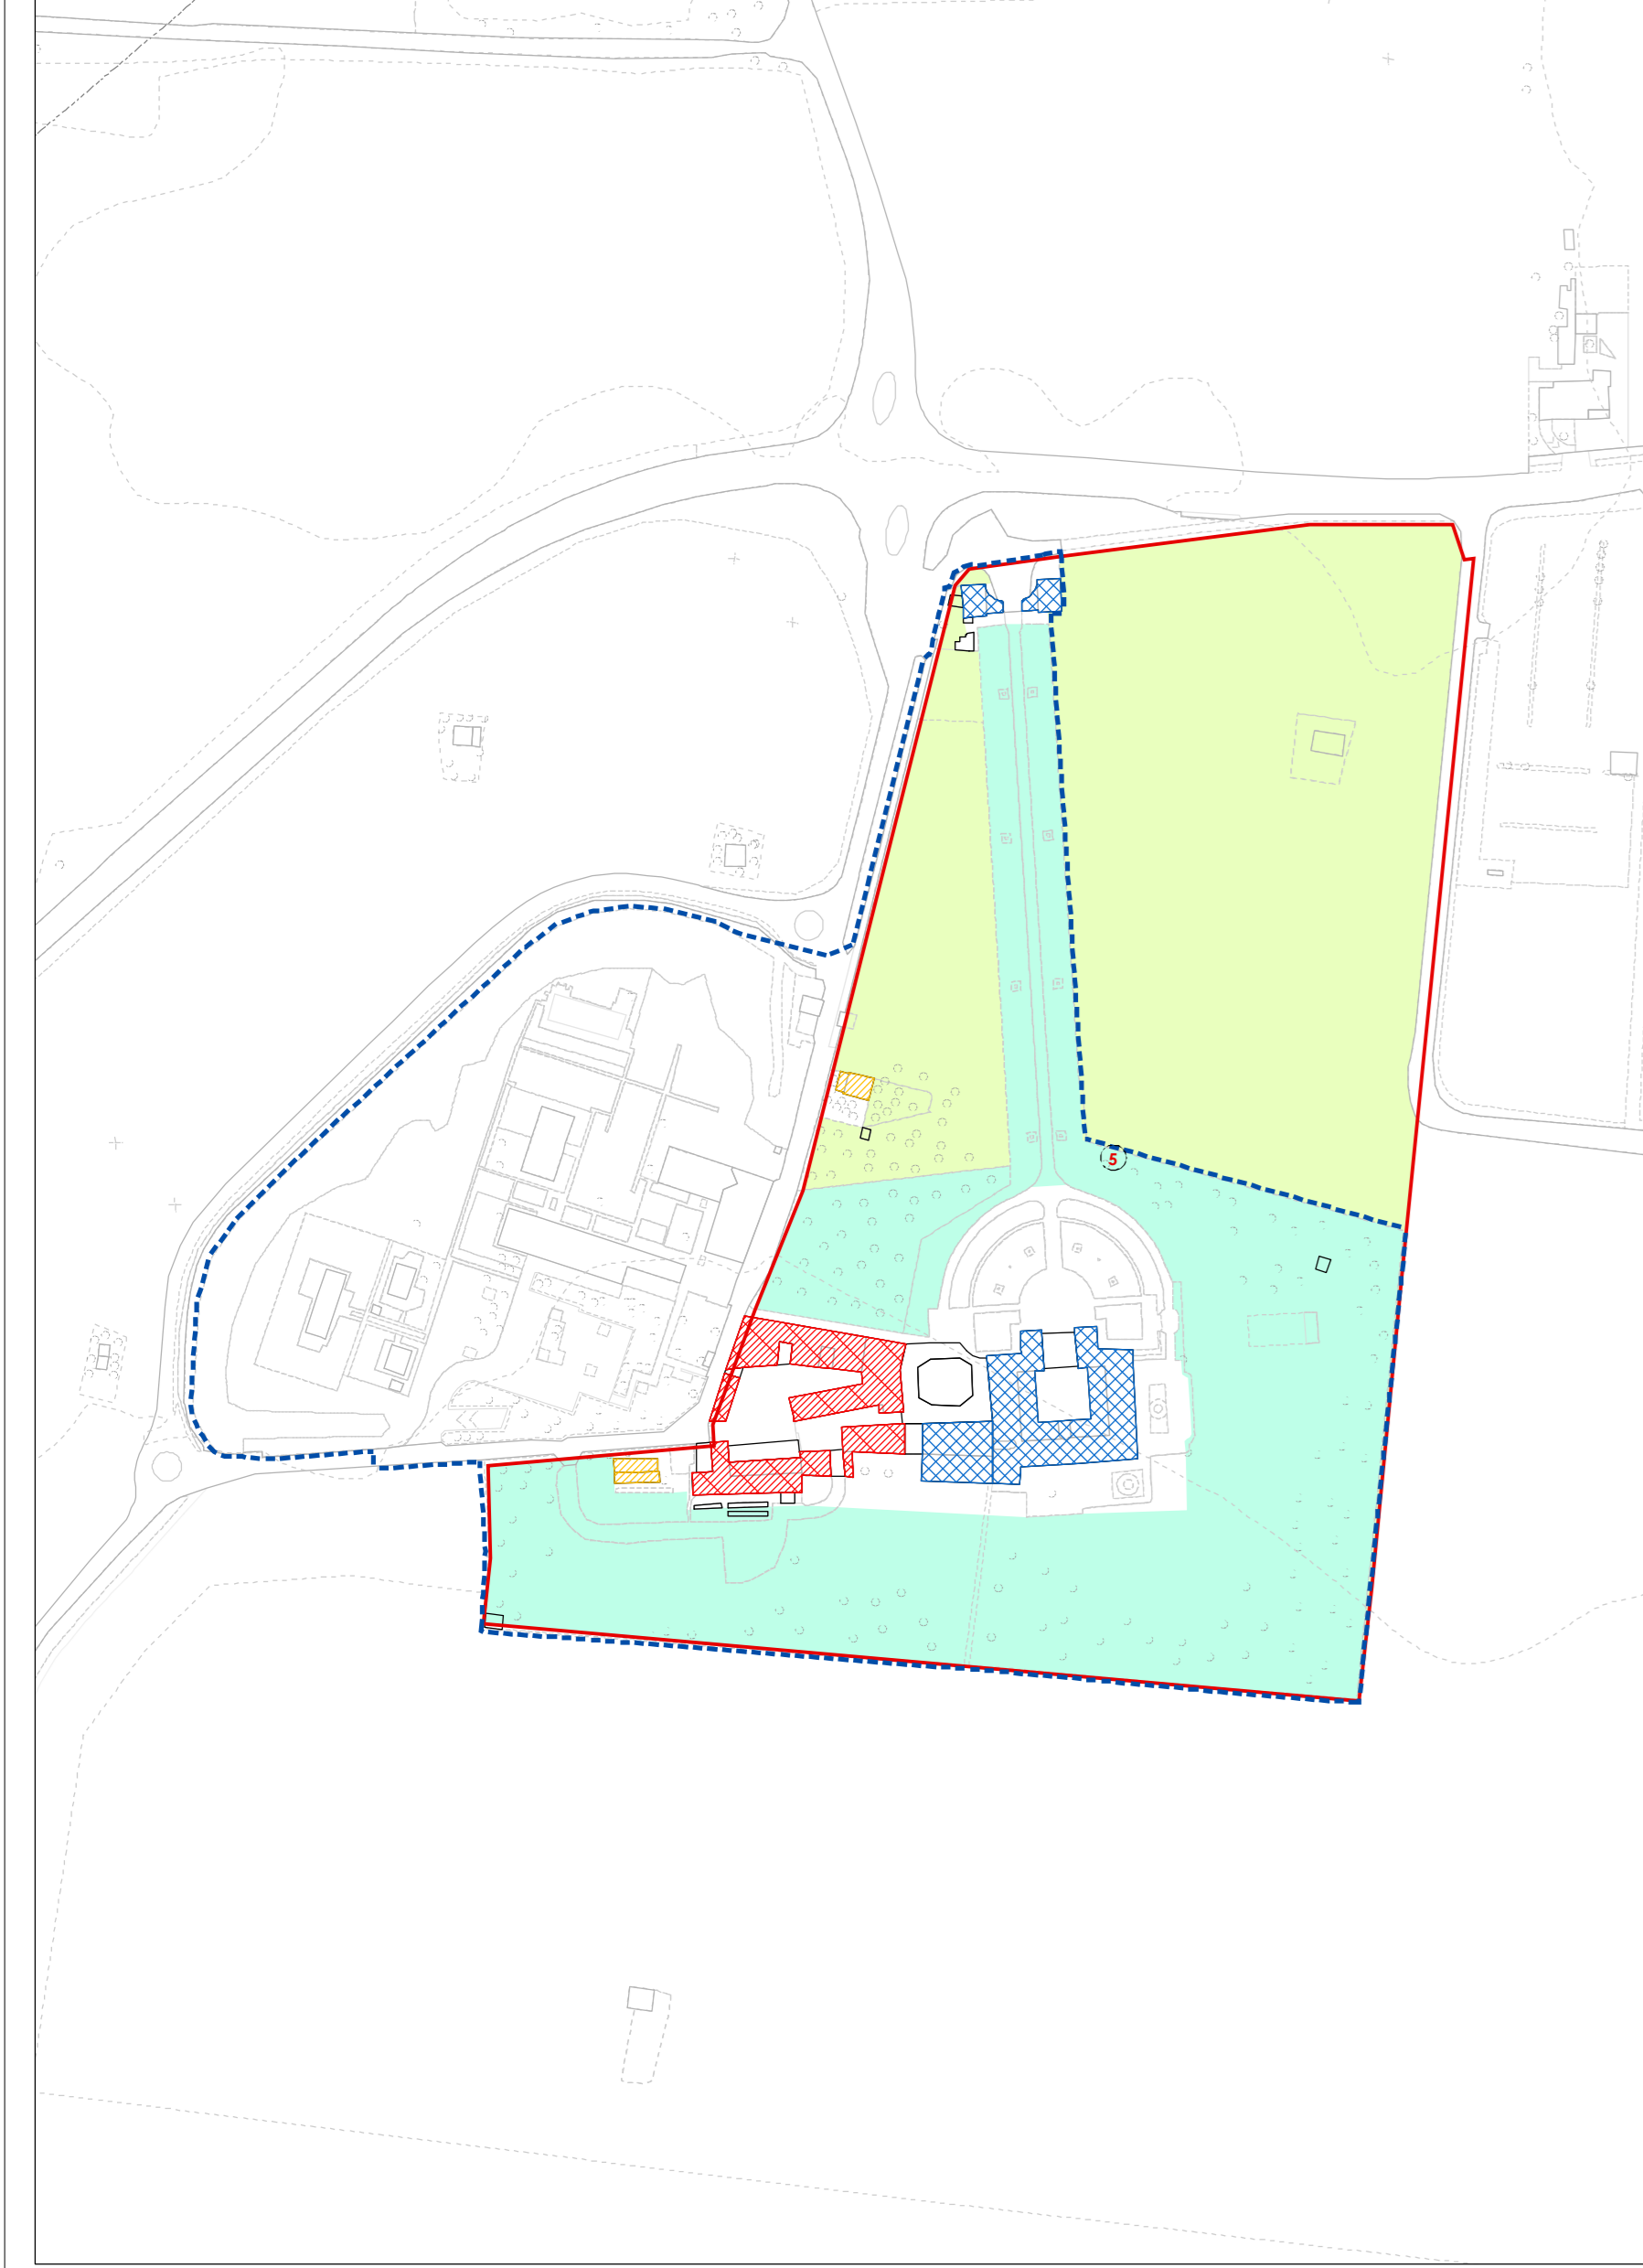


Comune di Vimercate
Piano di Governo del Territorio

Piano delle Regole

TAV.1
Scala 1:1/2.000

Immobili e aree assoggettate a tutela

VARIANTE GENERALE APPROVAZIONE LUGLIO 2020
PRIMA VARIANTE PARZIALE APPROVAZIONE MARZO 2024

Il Sindaco
Dott. Francesco Cereda

Il Vicesindaco e Assessore alla rigenerazione urbana
Avv. Mariasole Mascia

Il Dirigente dell'Area Governo del Territorio e Infrastrutture
Arch. Giancarlo Scaramozzino

Il Progettista
Arch. Massimiliano Lippi

Co-progettisti
Arch. Giovanni Dossi, Arch. Serena Righini, Geom. Giovanni Termini

Collaboratori
Arch. Mariasilvia Agresta, Arch. Tiziana Ronchi, Arch. Chiara Paoletto (SIT e disegno del piano)