


- ATTIVITA' COMMERCIO**
- LOCALE VUOTO**
- 0 - 150
 - 151 - 250
 - 251 - 900
 - 901 - 1500
 - 1501 - 2500
 - > 2500
- COMMERCIO AL DETTAGLIO**
- 0 - 150
 - 151 - 250
 - 251 - 900
 - 901 - 1500
 - 1501 - 2500
 - > 2500
- SOMMINISTRAZIONE**
- 0 - 150
 - 151 - 250
 - 251 - 900
 - 901 - 1500
 - 1501 - 2500
 - > 2500
- PARACOMMERCIALE**
- 0 - 150
 - 151 - 250
 - 251 - 900
 - 901 - 1500
 - 1501 - 2500
 - > 2500
- INGROSSO**
- 0 - 150
 - 151 - 250
 - 251 - 900
 - 901 - 1500
 - 1501 - 2500
 - > 2500

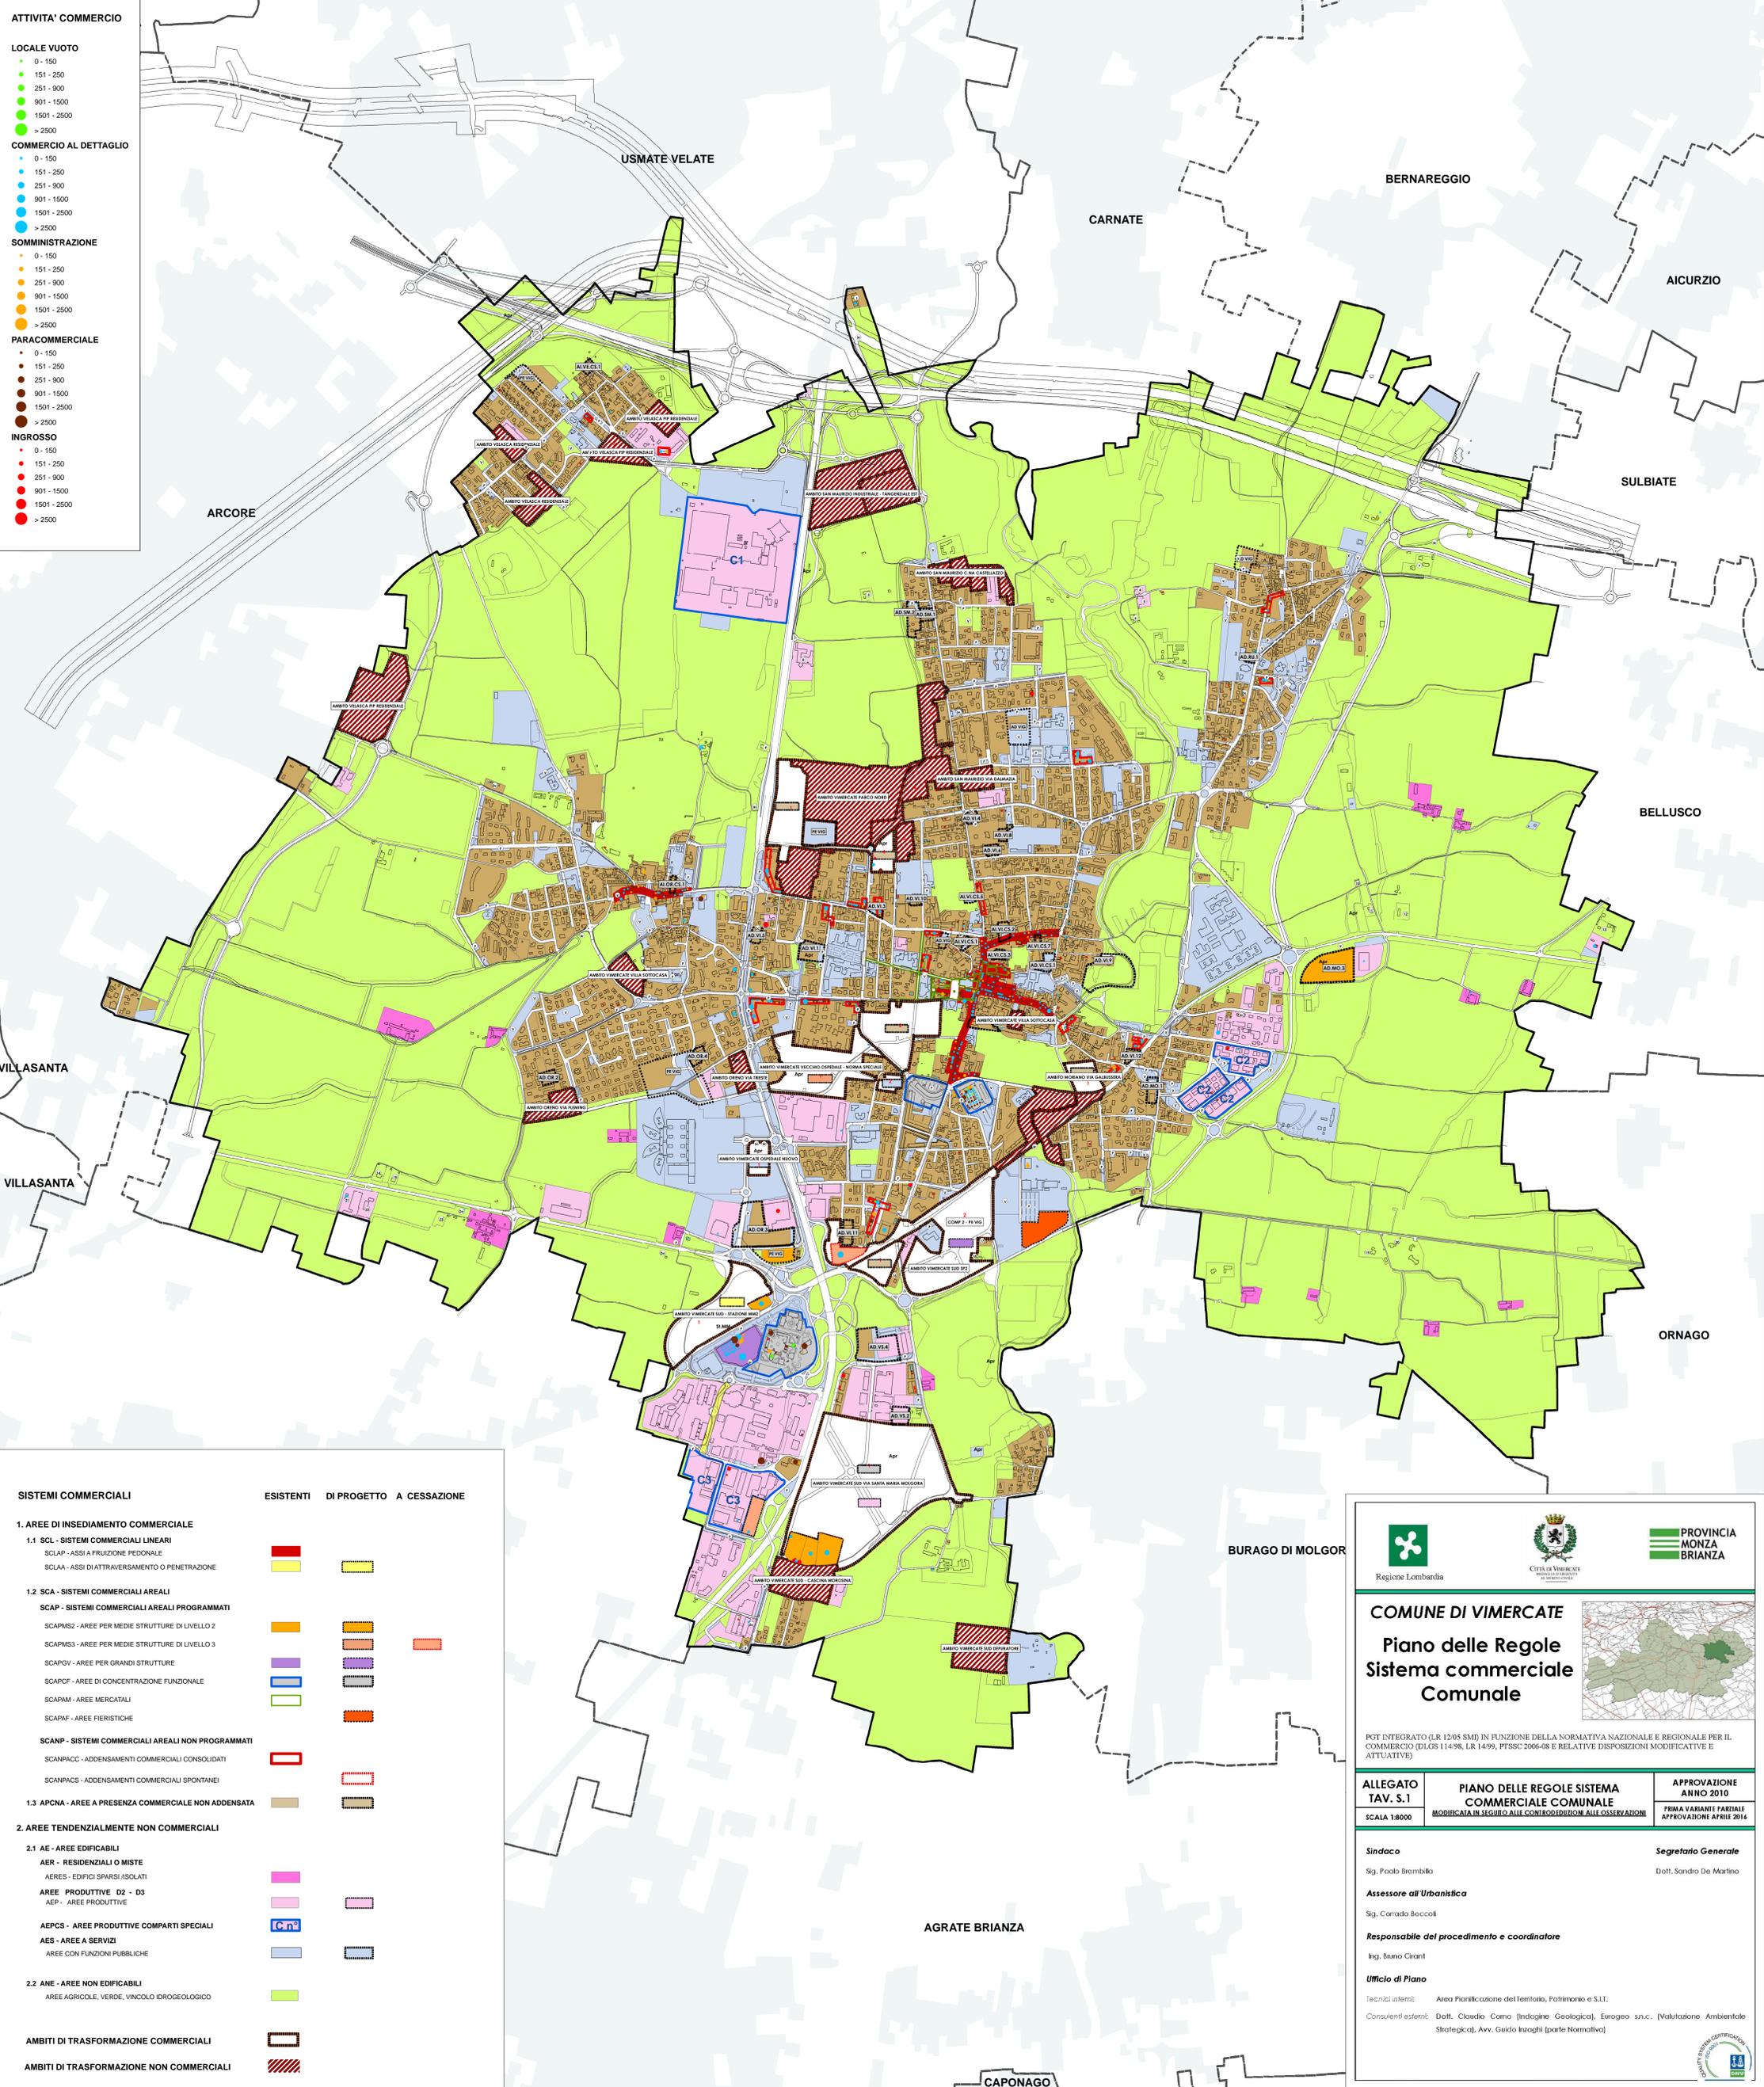

- SISTEMI COMMERCIALI**
- 1. AREE DI INSEDIAMENTO COMMERCIALE**
- 1.1 SCL - SISTEMI COMMERCIALI LINEARI**
- SCLAP - ASSI A FRUIZIONE PEDONALE
 - SCLAA - ASSI DI ATTRAVERSAMENTO O PENETRAZIONE
- 1.2 SCA - SISTEMI COMMERCIALI AREALI**
- SCAP - SISTEMI COMMERCIALI AREALI PROGRAMMATI**
- SCAPMS2 - AREE PER MEDIE STRUTTURE DI LIVELLO 2
 - SCAPMS3 - AREE PER MEDIE STRUTTURE DI LIVELLO 3
 - SCAPOV - AREE PER GRANDI STRUTTURE
 - SCAPCF - AREE DI CONCENTRAZIONE FUNZIONALE
 - SCAPAM - AREE MERCATALI
 - SCAPAF - AREE FIERISTICHE
- SCANP - SISTEMI COMMERCIALI AREALI NON PROGRAMMATI**
- SCANPACC - ADDENSAMENTI COMMERCIALI CONSOLIDATI
 - SCANPACS - ADDENSAMENTI COMMERCIALI SPONTANEI
- 1.3 APCNA - AREE A PRESENZA COMMERCIALE NON ADDENSATA**
- 2. AREE TENDENZIALMENTE NON COMMERCIALI**
- 2.1 AE - AREE EDIFICABILI**
- AER - RESIDENZIALI O MISTE**
 - AERES - EDIFICI SPARSI/ISOLATI
 - AEREP - AREE PRODUTTIVE
 - AEREPD - AREE PRODUTTIVE D2 - D3
 - AEREPD - AREE PRODUTTIVE
 - AEP - AREE PRODUTTIVE**
 - AEPSP - AREE PRODUTTIVE COMPARTI SPECIALI**
 - AES - AREE A SERVIZI**
 - AES - AREE A SERVIZI
 - AES - AREE CON FUNZIONI PUBBLICHE
- 2.2 ANE - AREE NON EDIFICABILI**
- ANE - AREE AGRICOLE, VERDE, VINCOLO IDROGEOLOGICO
- AMBITI DI TRASFORMAZIONE COMMERCIALI**
- AMBITI DI TRASFORMAZIONE NON COMMERCIALI**

ESISTENTI	DI PROGETTO	A CESSAZIONE
[Red]	[Yellow]	[Yellow]
[Orange]	[Orange]	[Orange]
[Purple]	[Purple]	[Purple]
[Blue]	[Blue]	[Blue]
[Green]	[Green]	[Green]
[Brown]	[Brown]	[Brown]
[Pink]	[Pink]	[Pink]
[Light Blue]	[Light Blue]	[Light Blue]
[Light Green]	[Light Green]	[Light Green]
[White]	[White]	[White]
[Hatched]	[Hatched]	[Hatched]





COMUNE DI VIMERCATE

Piano delle Regole Sistema commerciale Comunale



PGT INTEGRATO (LR 12/05 SM) IN FUNZIONE DELLA NORMATIVA NAZIONALE E REGIONALE PER IL COMMERCIO (DLGS 114/98, LR 14/99, PTSSC 2006-08 E RELATIVE DISPOSIZIONI MODIFICATIVE E ATTUATIVE)

ALLEGATO TAV. S.1	PIANO DELLE REGOLE SISTEMA COMMERCIALE COMUNALE	APPROVAZIONE ANNO 2010
SCALA 1:8000	MODIFICATA IN SEGUITO ALLE CONFERME/DISSIONI ALLE OSSERVAZIONI	PRIMA VARIAZIONE PARZIALE APPROVAZIONE APRILE 2016

Sindaco
Sg. Paolo Brambilla

Assessore all'Urbanistica
Sg. Corrado Boccoli

Responsabile del procedimento e coordinatore
Ing. Bruno Girani

Ufficio di Piano

 Tecnici interni: Area Pianificazione del Territorio, Patrimonio e S.U.I.
 Consulenti esterni: Dott. Claudio Como (Indagine Geologica), Eurogeo s.r.l. (Valutazione Ambientale Strategica), Avv. Guido Inzaghi (parte Normativa)

Segretario Generale
Dott. Sandro De Martino

