


LEGENDA

	IMPIANTI TECNOLOGICI	22.420
	INTERESSE COLLETTIVO	58.193
	ISTRUZIONE	10.720
	PARCHEGGI	8.426
	SERVIZI RELIGIOSI	19.589
	VERDE URBANO	31.746
	PARCHI URBANI (PUBBLICI/PRIVATI)	13.634
	ATTUAZIONE DIRETTA CONVENZIONATA	612

SUPERFICIE COMPLESSIVA AREE STANDARD E SERVIZI ESISTENTI E DI NUOVA PREVISIONE QUARTIERE RUGINELLO mq: 165.341

- PISTE CICLABILI ESISTENTI
- SENTIERI CAMPESTRI ESISTENTI
- ZONE SENSIBILI ESISTENTI
- ZONE SENSIBILI DI NUOVA PREVISIONE
- VIABILITA' CICLABILE DI PROGETTO
- TRACCIATO VIABILITA' DI PROGETTO
- TRACCIATO VIABILITA' DI PROGETTO INDICATIVO
- TESSUTO URBANO CONSOLIDATO
- TORRENTE MOLGORA
- CONFINI COMUNALI

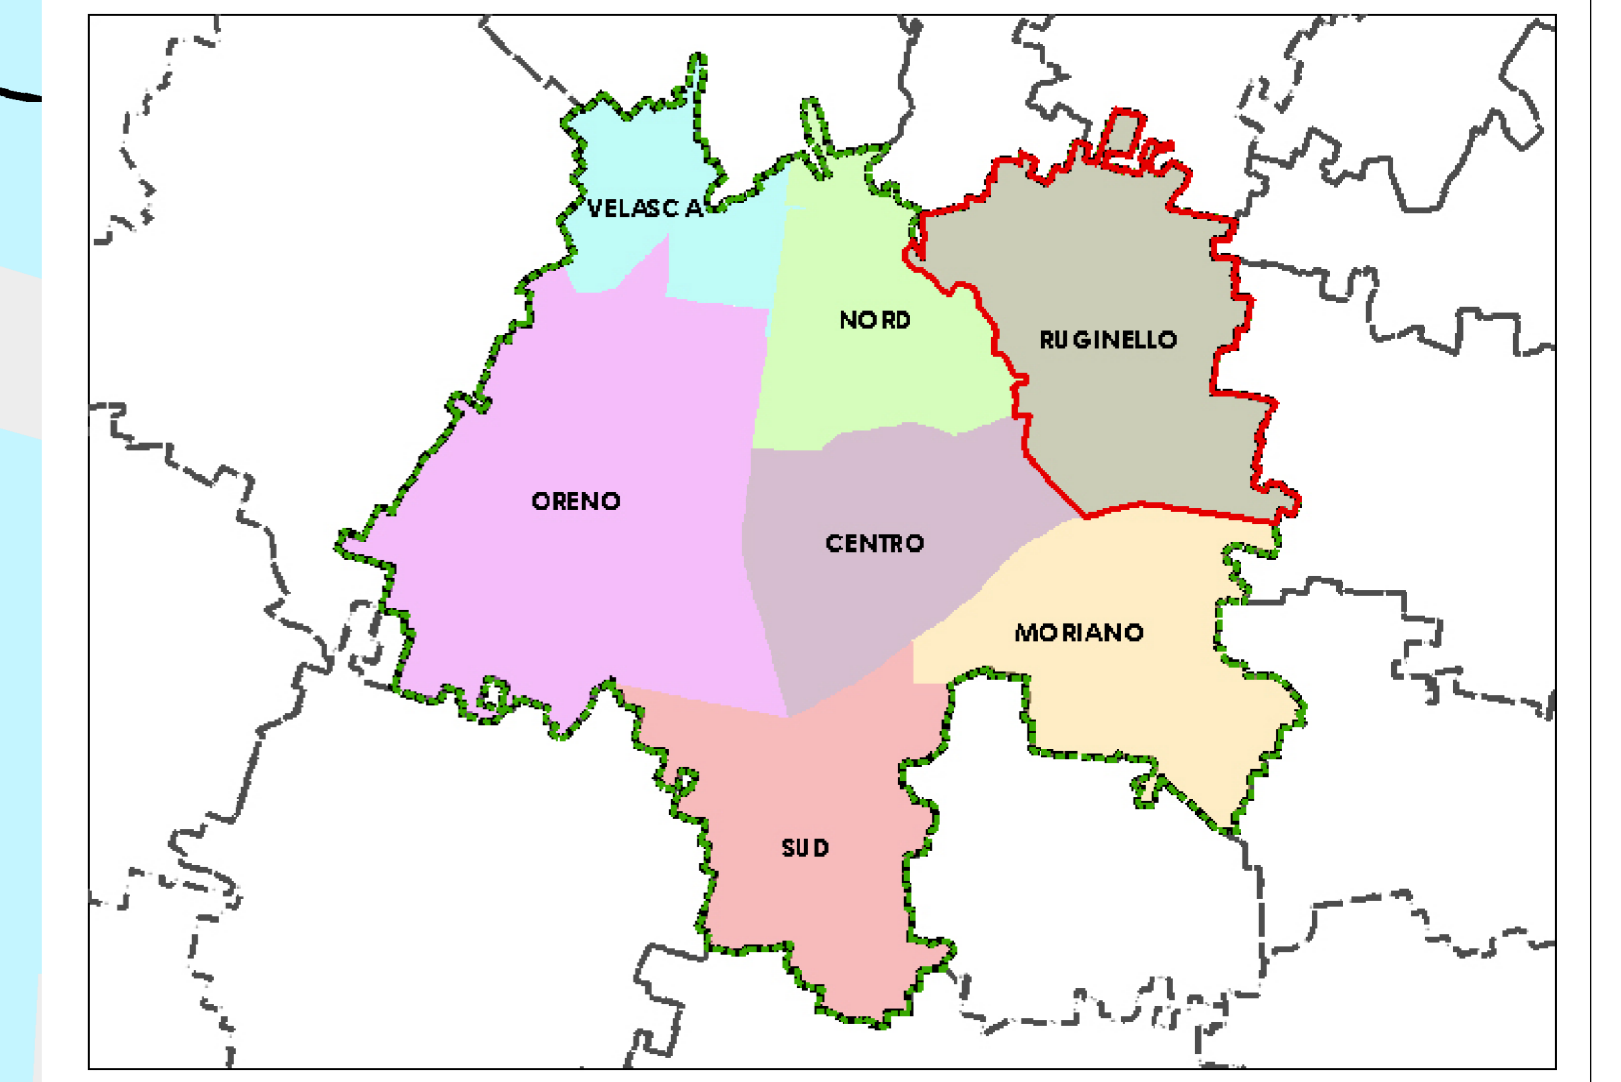

COMUNE DI VIMERCATE
Piano di Governo del Territorio

PIANO DEI SERVIZI

ALLEGATO PS 3.6 SCALA 1:8000	RIPARTIZIONE DEGLI STANDARD E SERVIZI PER ZONE TERRITORIALI - RUGINELLO MODIFICATA IN SEGUITO ALLE CONTRADDIZIONI ALLE OSSERVAZIONI	NOVEMBRE 2010 APPROVAZIONE PRIMA VARIANTE PARZIALE APPROVAZIONE APRILE 2014
--	---	---

Sindaco
Sig. Paolo Brambilla

Assessore all'Urbanistica
Sig. Corrado Boccoli

Responsabile del procedimento e coordinatore
Ing. Bruno Ciani

Ufficio di Piano
Tecnici Interim: Area Pianificazione e Gestione del Territorio
Consulenti esterni: Dott. Claudio Como (Indagine Geologica), Eurogeo s.r.l.c. (Valutazione Ambientale Strategica), Avv. Giulio Inzaghi (parte Normativa)

Segretario Generale
Dott. Sandro De Marfisi

