


LEGENDA

	IMPIANTI TECNOLOGICI	948
	INTERESSE COLLETTIVO	68.299
	ISTRUZIONE	0
	PARCHEGGI	20.422
	SERVIZI RELIGIOSI	732
	VERDE URBANO	19.572
	PARCHI URBANI (PUBBLICI/PRIVATI)	0
	ATTUAZIONE DIRETTA CONVENZIONATA	2.977

SUPERFICIE COMPLESSIVA AREE STANDARD E SERVIZI ESISTENTI E DI NUOVA PREVISIONE QUARTIERE MORIANO mq: **112.949**

	PISTE CICLABILI ESISTENTI
	SENTIERI CAMPESTRI ESISTENTI
	ZONE SENSIBILI ESISTENTI
	ZONE SENSIBILI DI NUOVA PREVISIONE
	VIABILITA' CICLABILE DI PROGETTO
	TRACCIATO VIABILITA' DI PROGETTO
	TRACCIATO VIABILITA' DI PROGETTO INDICATIVO
	AMBITI DI TRASFORMAZIONE
	TESSUTO URBANO CONSOLIDATO
	TORRENTE MOLGORA
	CONFINI COMUNALI

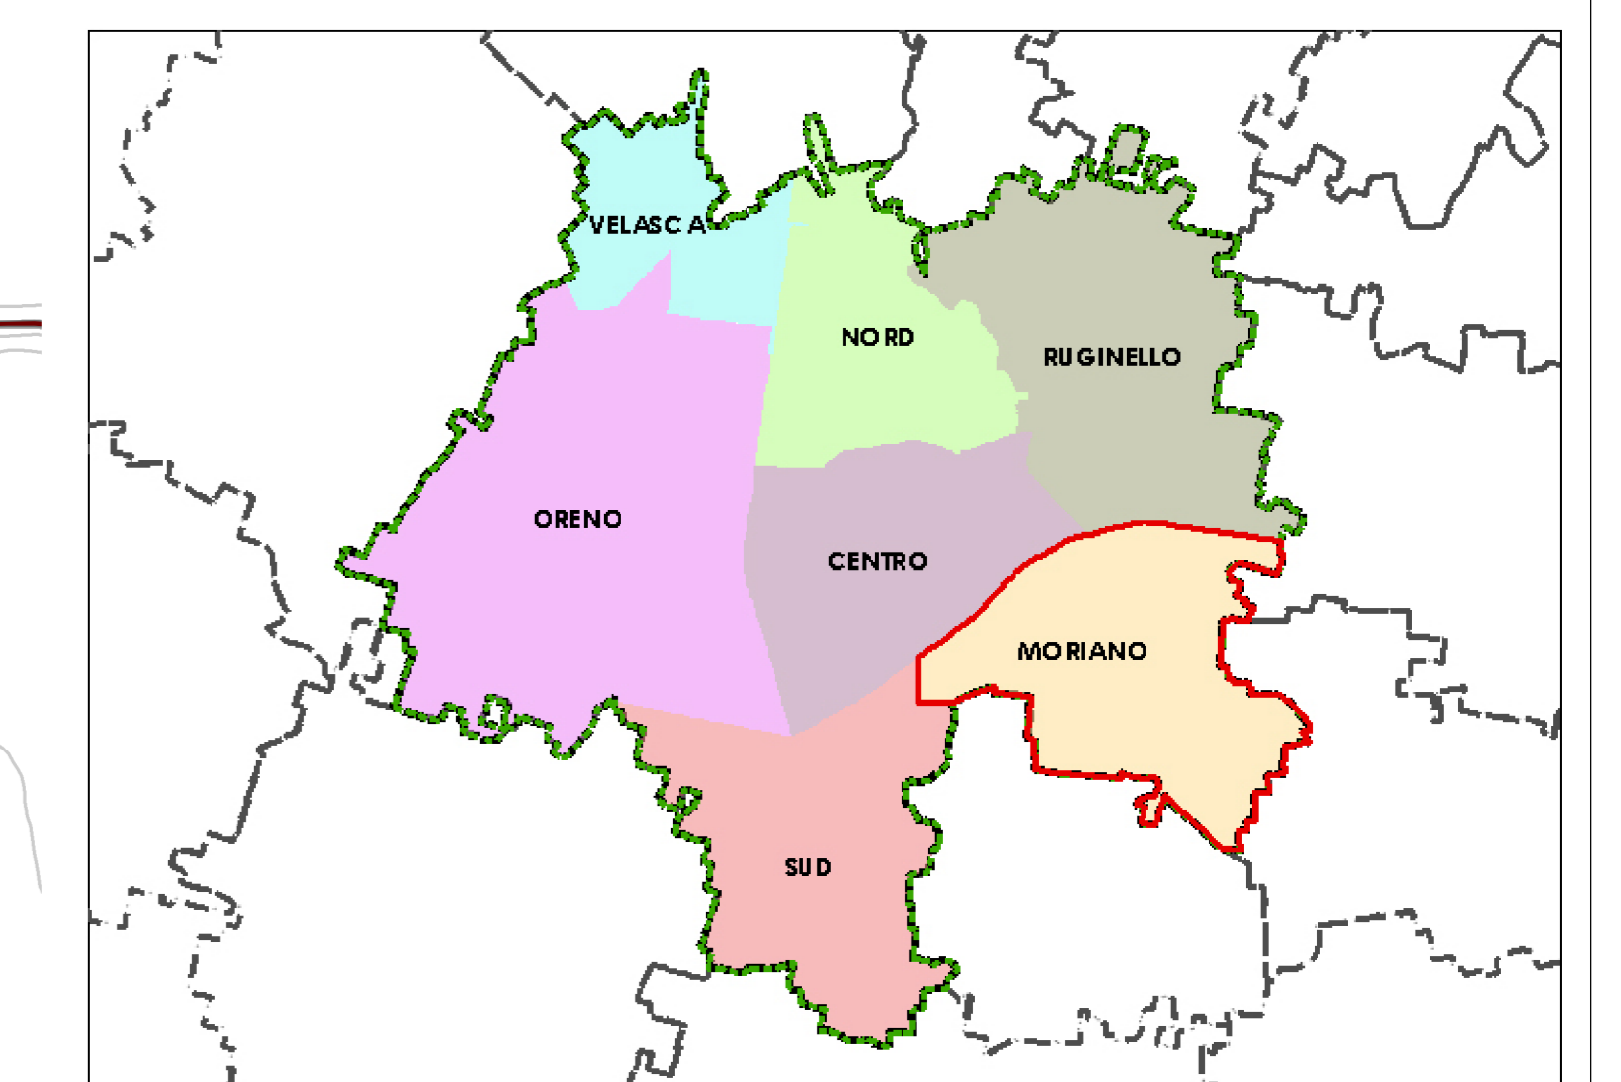





COMUNE DI VIMERCATE
Piano di Governo del Territorio

PIANO DEI SERVIZI

ALLEGATO PS 3.7 SCALA 1:2000	RIPARTIZIONE DEGLI STANDARD E SERVIZI PER ZONE TERRITORIALI - MORIANO MODIFICATA IN SEGUITO ALLE CONTRIBUZIONI ALLE OSSERVAZIONI	NOVEMBRE 2010 APPROVAZIONE PRIMA VARIANTE PARZIALE APPROVAZIONE APRILE 2014
--	--	---

Sindaco
Sig. Paolo Brambilla

Assessore all'Urbanistica
Sig. Corrado Boccioni

Responsabile del procedimento e coordinatore
Ing. Bruno Ciani

Ufficio di Piano
Tecnici Interni: Area Pianificazione e Gestione del Territorio
Consulenti esterni: Dott. Claudio Como (Indagine Geologica), Eurogeo s.r.l. (Valutazione Ambientale Strategica), Avv. Giulio Inzaghi (parte Normativa)

Segretario Generale
Dott. Sandro De Marfino

