



UFFICIO TECNICO COMUNALE

Area LL.PP.

Monumenti funebri unificati per sepolture in campo
comune adulti e bambini presso
i cimiteri di Vimercate, Oreno, Ruginello e Velasca

IL RESPONSABILE
DEL PROCEDIMENTO:
IL DIRIGENTE AREA LL.PP. E AMBIENTE
(Ing. Ivo Bianchi)

UTc

Dimensioni monumenti
Pianta e prospetti

Tavola

1

data:

Agg.:


scala: 1:10

Monumenti funebri unificati per sepolture in campo
comune adulti e bambini presso i cimiteri di
Vimercate, Oreno, Ruginello e Velasca


Ogni tipo di monumento dovrà rispettare le seguenti indicazioni: **SOLUZIONE A)**

- Altezza complessiva massima cm. 70 (basamento,alzata,lastra orizzontale,stele o manufatto verticale)
- Altezza massima basamento in cemento o con lastra marmorea cm.6;
- Altezza massima alzata cm. 12;
- Spessore massimo lastra orizzontale cm. 12;
- Altezza massima stele verticale cm. 40 - spessore cm. 10
- Epigrafe e fotografia da posizionarsi su lastra orizzontale o stele;
- Croce o lato simbolo in rilievo su lastra orizzontale o stele rilievo massimo cm 10;
- Foro portafiori dimensioni massime cm 15 lato/diametro - h cm 20;
- Coperchio copri incasso per luce volta con lastra orizzontale dimensioni massime cm.15x10 - h cm.10
- Non è concesso alcun tipo di piantumazione fissa sul monumento;
- E' altresì vietato piantumare o depositare vasi nell'area circostante il monumento.
- E' possibile inserire strisce erbose amovibili, costituite da diverse specie prative dello spessore massimo di cm.5 poggianti su fondo marmoreo ottenuto mediante ribasso della lastra orizzontale.


Pianta

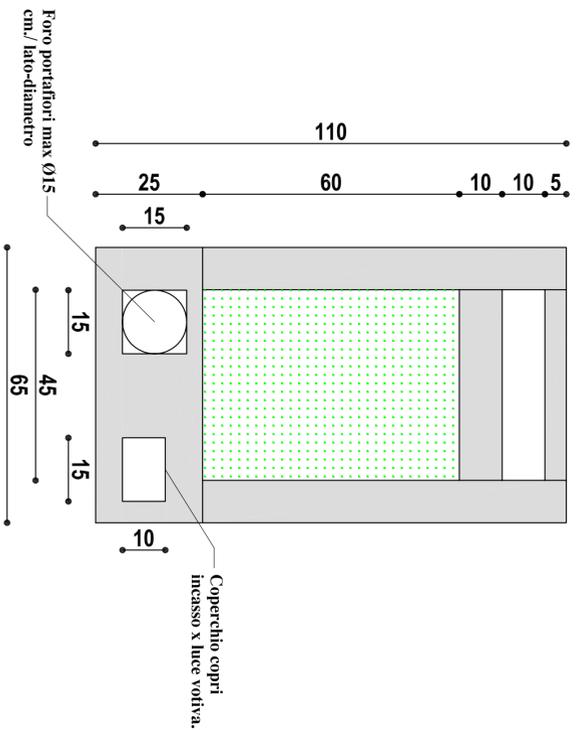

Prospetto frontale

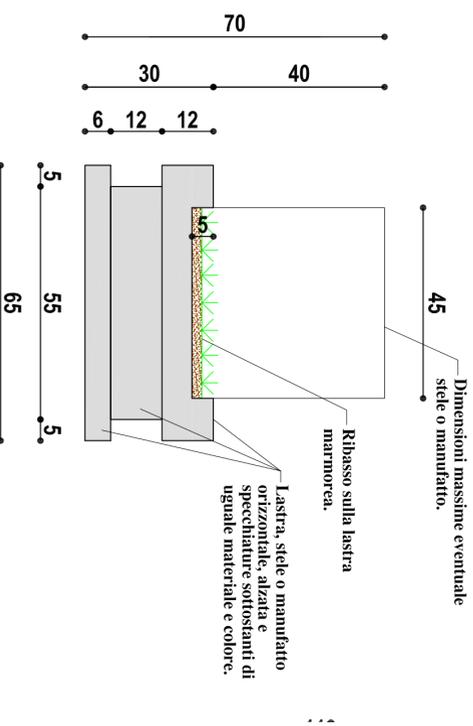

Prospetto laterale

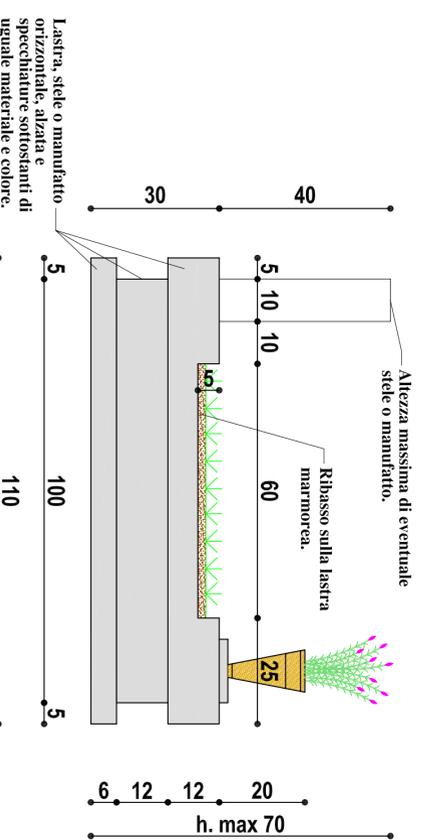


Monumenti funebri unificati per sepolture in campo
comune adulti e bambini presso i cimiteri di
Vimercate, Oreno, Ruginello e Velasca


Ogni tipo di monumento dovrà rispettare le seguenti indicazioni: **SOLUZIONE B)**

- Altezza complessiva massima cm. 70 (basamento,alzata,lastra orizzontale,stele o manufatto verticale)
- Altezza massima basamento in cemento o con lastra marmorea cm.6;
- Altezza massima alzata cm. 12;
- Spessore massimo lastra orizzontale cm. 12;
- Altezza massima stele verticale cm. 40 - spessore cm. 10
- Epigrafe e fotografia da posizionarsi su lastra orizzontale o stele;
- Croce o lato simbolo in rilievo su lastra orizzontale o stele rilievo massimo cm 10;
- Foro portafiori dimensioni massime cm 15 lato/diametro - h cm 20;
- Coperchio copri incasso per luce volta con lastra orizzontale dimensioni massime cm.15x10 - h cm.10
- Non è concesso alcun tipo di piantumazione fissa sul monumento;
- E' altresì vietato piantumare o depositare vasi nell'area circostante il monumento.

Pianta

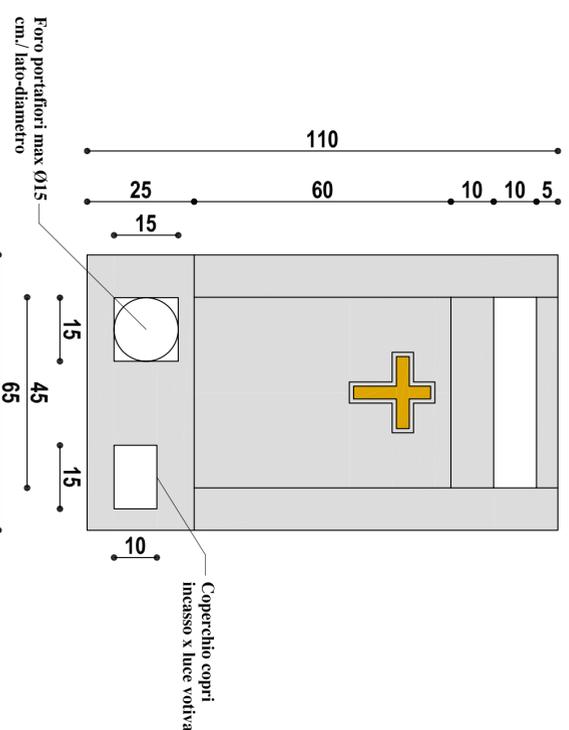

Prospetto frontale

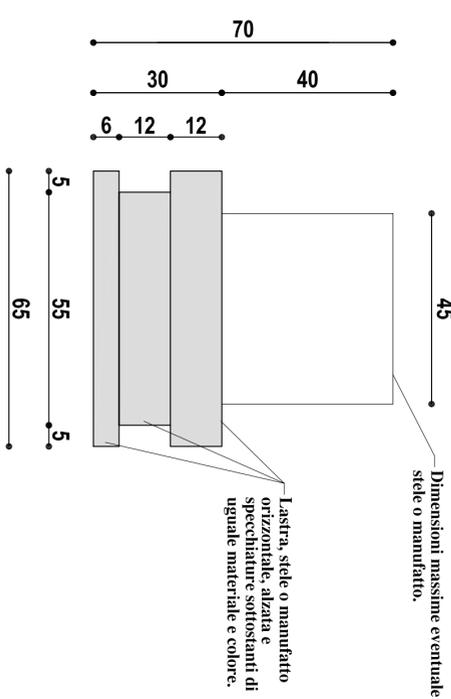

Prospetto laterale

