


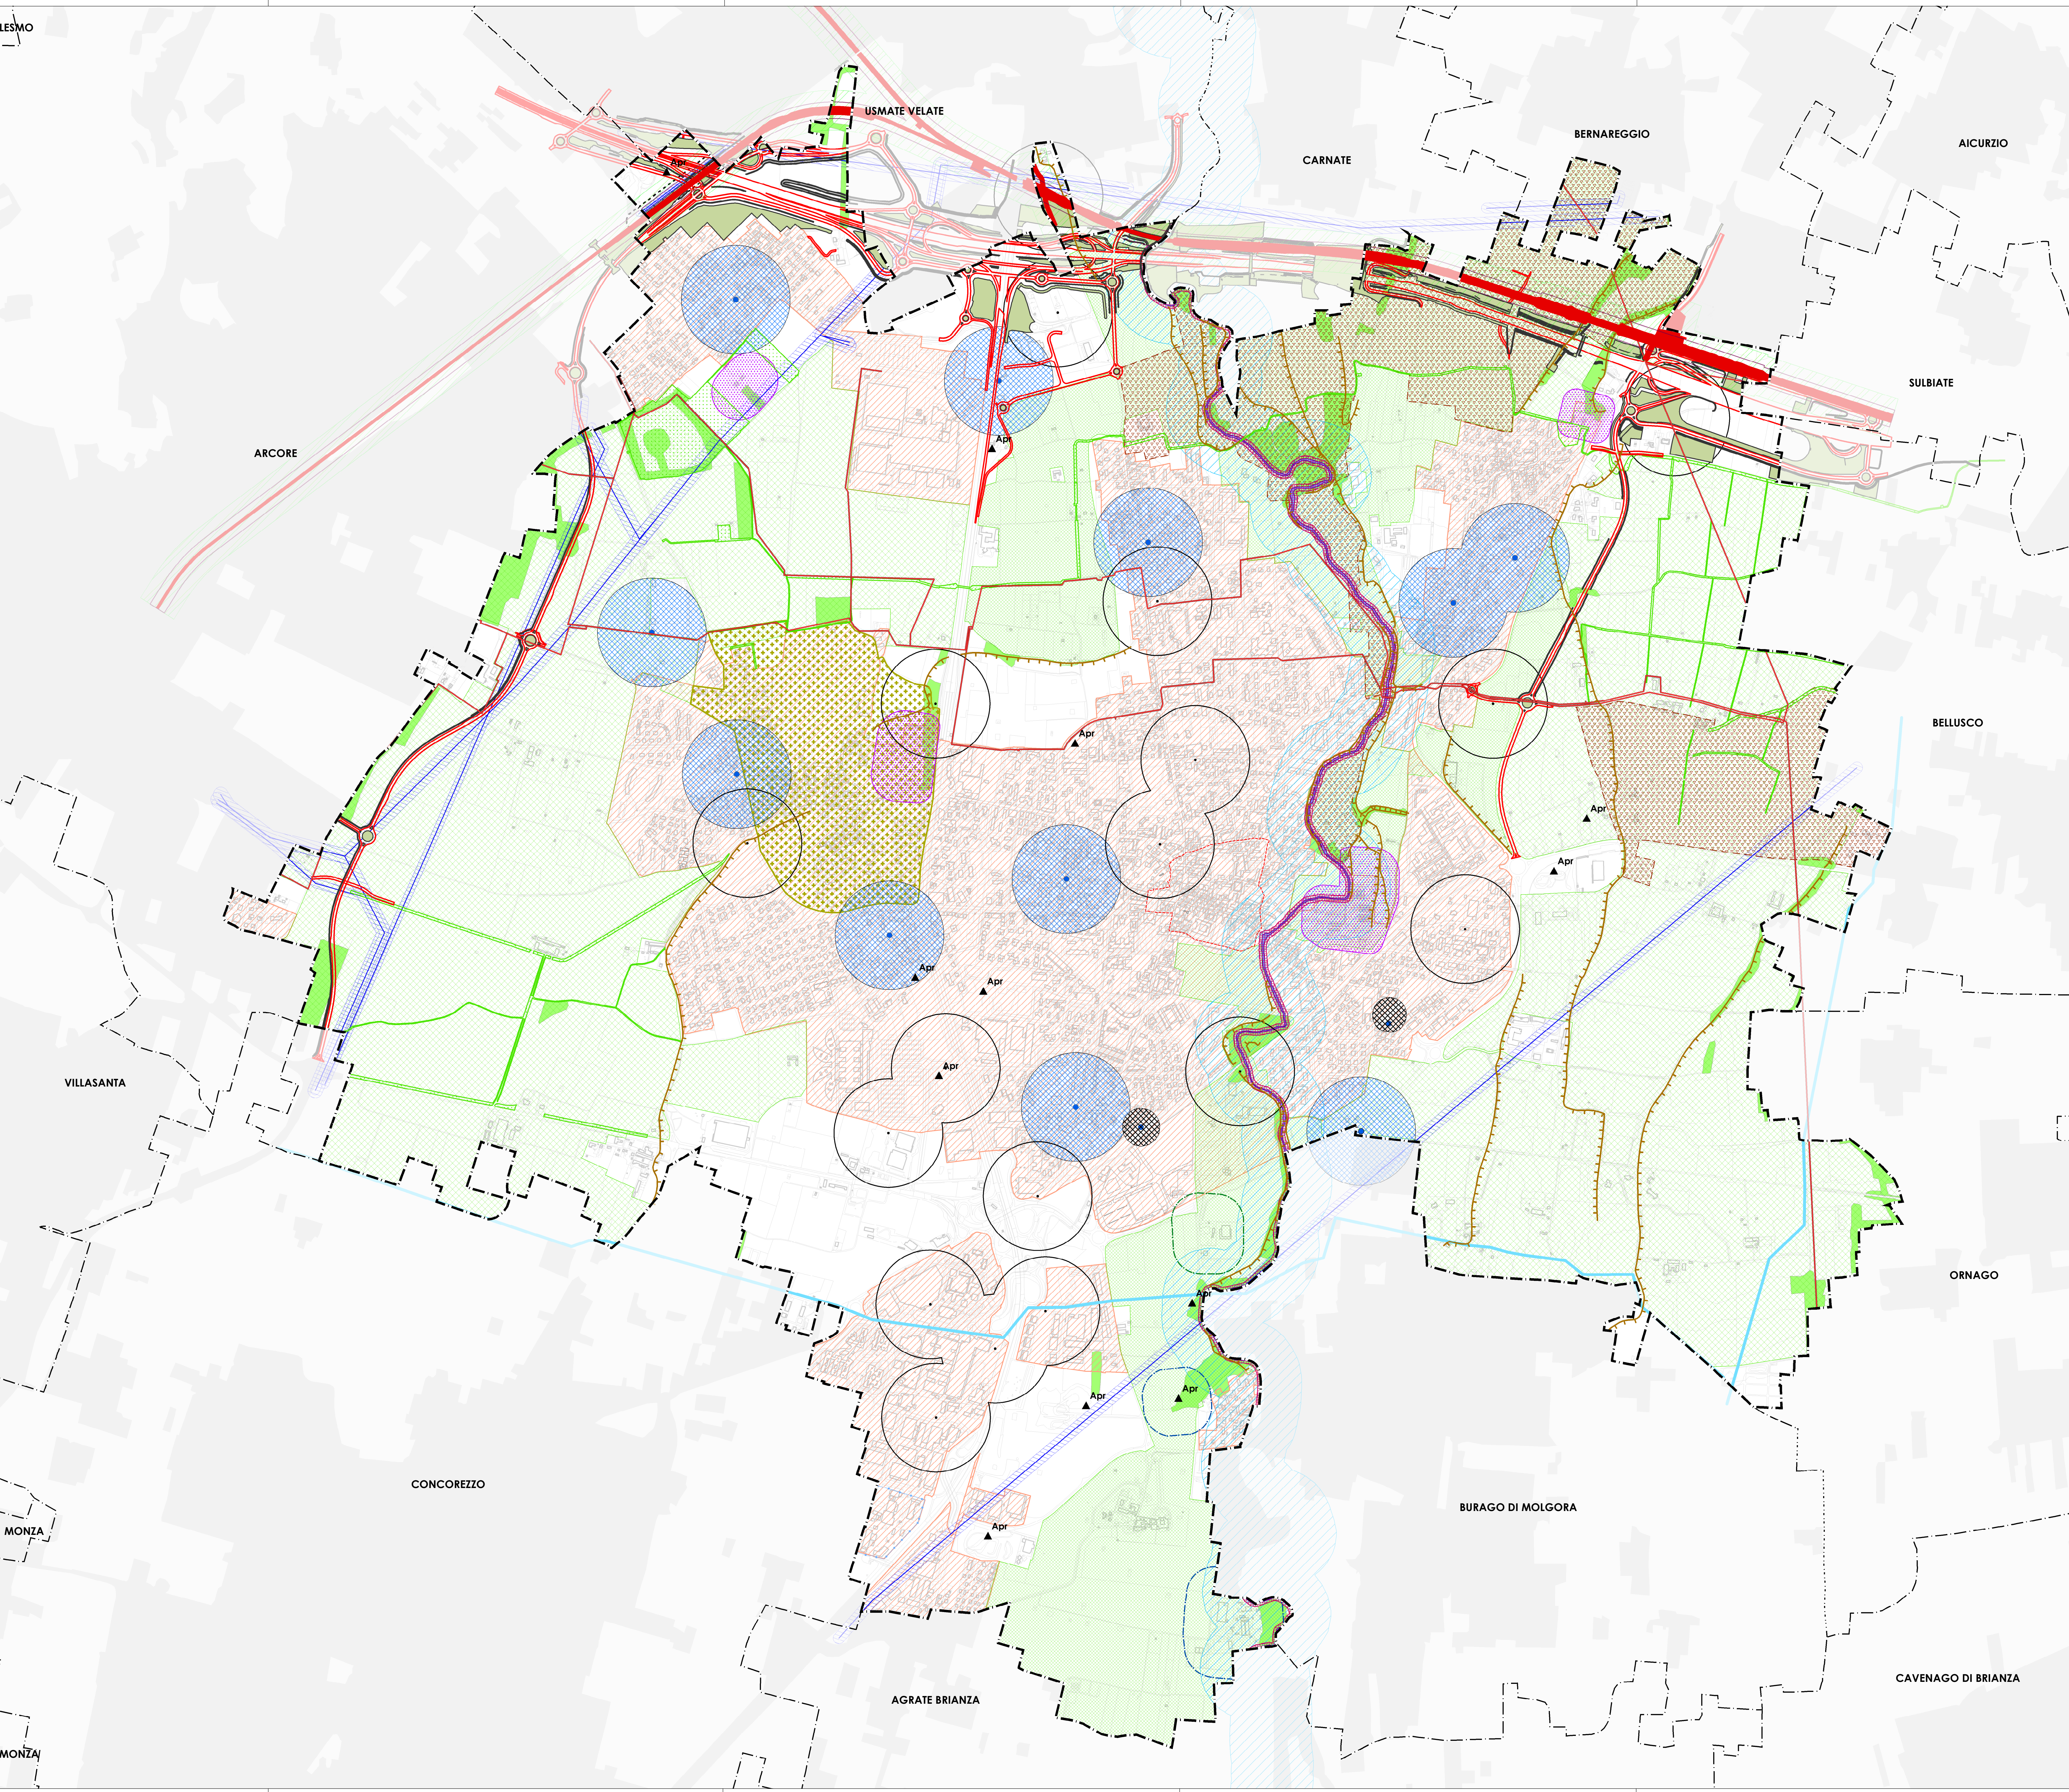

LEGENDA

- ZONA "a rischio archeologico." D.lgs. n.42 del 22/01/04 Art.10 (ex. L. 1089/39). Soprintendenza: nota 10/4/89 n.8619
- ZONA A BOSCO D. lgs. n.42 del 22/01/04 Art.142 comma 1, lett. g (ex. L. 431/85)
- VINCOLO IDROGEOLOGICO R.D. 3267 del 30/12/23 Art.1 Nota regionale Prot. 1013 del 5/9/79
- PARCO LOCALE DI INTERESSE SOVRACOMUNALE PARCO AGRICOLO NORD EST (PANE) - Perimetro istituito
- PARCO LOCALE DI INTERESSE SOVRACOMUNALE PARCO AGRICOLO NORD EST (PANE) - Perimetro proposto in ampliamento
- ZONA DI RISPETTO CIMITERIALE R.D. 1265 del 27/7/34, art.338 D.P.R. 285 del 10/9/90 art.57 Decreto prefettizio n.4632 del 9/11/59; Decreto ministero della sanità n. 9105 del 4/1/62 e n. 2352 del 28/11/64 D.C.C. n. 21 del 04/05/09
- LIMITI DI RISPETTO LINEE FERROVIARIE E METROPOLITANE D.P.R. 753/80 Art. 49 e 51
- TORRENTE MOLGORA Fascia di rispetto di 10 metri R.D. 25 luglio 1904, n. 523, Capo VII, art. 96 lett. c
- ZONE DI TUTELA AMBIENTALE "Torrente Molgora": D. lgs. 42 del 22/01/04 Art. 142 comma 1 lett. c (ex. L. 431/85)
- TRACCIATO RETE ALTA PRESSIONE GAS METANO Società Italiana per il Gas S.p.A. DISTRETTO NORD dati al 15/11/2007
- TRACCIATO OLEODOTTO
- DELIMITAZIONE DEL CENTRO ABITATO AI FINI DEL NUOVO CODICE DELLA STRADA. Applicazione art. 4 del Decreto Legislativo 30.04.1992 n. 285 e delibera di G.C. n. 172 del 31 agosto 2015
- ZONE DI TUTELA PAESISTICO E AMBIENTALE D. lgs. 42 del 22/01/04 Art. 136 (ex. L. 1497/39), D.M. 13/2/59, D.M. 22/12/65, D.M. 8/1/70
- PERIMETRO ATTIVITA' A RISCHIO DI INCIDENTE RILEVANTE di cui al D.lgs. 334/1999 e successive modifiche e integrazioni del D.lgs. 238/05
- VINCOLO ELETTRODOTTI D.P.C.M. 8.07.2003 - G.U. n. 200 del 29.08.2003 - D.M. del 29.05.2008 suppl. ord. n. 160 al G.U. n. 156 del 05.07.2008 - L.R. 12/05 art. 8 comma 1 lett. b
- AREA DI SALVAGUARDIA POZZI ACQUA POTABILE D.P.R. 236 del 24/5/88 e D.G.R. 15137 del 27/6/96 (solo per i pozzi il D.P.R. definisce una inedificabilità assoluta di mt. 10 dal pozzo)
- AREE DI RISPETTO DEI POZZI ACQUA POTABILE CALCOLATA CON IL METODO TEMPORALE D.G.R. 6/15137 del 27/6/96
- STAZIONI RADIOBASE L.R. 11.05.2001 n.11 - D.G.R. 11.12.2001 n. 7/7351
- FASCIA DI RISPETTO DEPURATORE CONSORTILE D.C.I. del 4/2/77 All. 4 punto 1.2 (ex. L. 319/76) - L.R. 22.07.2002 n. 15
- LIMITE DI RISPETTO PIATTAFORMA ECOLOGICA COMUNALE L.R. 26/03
- ELEMENTI GEOMORFOLOGICI - ORLI DI TERRAZZO - art. 11 PTCP Monza Brianza (definiti sulla base cartografica di dettaglio - specifico rilievo)
- Apr | AREE PROBLEMATICHE
- TRACCIATO DEFINITIVO REVISIONATO PEDEMONTANA
- TRACCIATO RETE FERROVIARIA GRONDA EST

ELEMENTI DI FONDO

- AGGIORNAMENTI BASE CARTOGRAFICA
- TORRENTE MOLGORA
- CONFINI COMUNALI

Nota: La base cartografica (DBT 2017, proiezione UTM-WGS84-32N) utilizzata nella stesura della Variante Generale 2019 al PGT vigente, deriva dall'elaborazione e dall'aggiornamento dell'Ufficio Urbanistica, ed è da considerarsi ad uso esclusivo per la redazione degli elaborati grafici del nuovo PGT.



Comune di Vimercate
Piano di Governo del Territorio
Variante Generale 2019

Piano delle Regole	
Novembre 2019	
TAV.9	Vincoli di legge
scala 1:8.000	Piano Adottato con deliberazione C.C. n. ... del ... Piano Approvato con deliberazione C.C. n. ... del ...

Sindaco
Ing. Francesco Sartini

Progettista
Arch. Massimiliano Lippi

Co-progettisti
Arch. Giovanni Dossi, Arch. Serena Righini, Geom. Giovanni Termini

Collaboratori
Arch. Mariaalvia Agresta, Arch. Tiziana Ronchi (SIT e disegno del piano)